



Taller de Diseño Constructivo

Parque Castilla

Pedro Venturo 423  
Miraflores

## CASTILLA



\*IMAGEN REFERENCIAL

PRÓXIMA ENTREGA

*Vive frente al Parque Castilla,  
con la calma de un barrio  
verde y seguro en Miraflores.*



\*BOSQUEJO REFERENCIAL

05 pisos

10 departamentos

Desde 114m<sup>2</sup> - 300m<sup>2</sup>

Contacta a Carmelina

Contacta a Fabiola

*Camina a tu café favorito,  
al supermercado, al parque  
o al colegio de tu hijo  
sin depender del tráfico.*

WONG AURORA



AURORA'S CAFFÉ

PARQUE CASTILLA



MARKHAM COLLEGE

**La Aurora** es una de las zonas más planificadas de Miraflores, con acceso directo a República de Panamá, Ricardo Palma y Roca y Boloña.




- 1. Starbucks Aurora
- 2. Wong Aurora
- 3. Interbank Aurora
- 4. BCP Aurora
- 5. Primax Aurora
- 6. Aurora's Caffé
- 7. St. George's College
- 8. Club Suizo Peruano
- 9. Colegio Pestalozzi
- 10. Markham College
- 11. Chifa Internacional
- 12. Nido Fantasilandia

*Espacios que combinan diseño y confort para una vida mejor*




\*IMAGEN REFERENCIAL

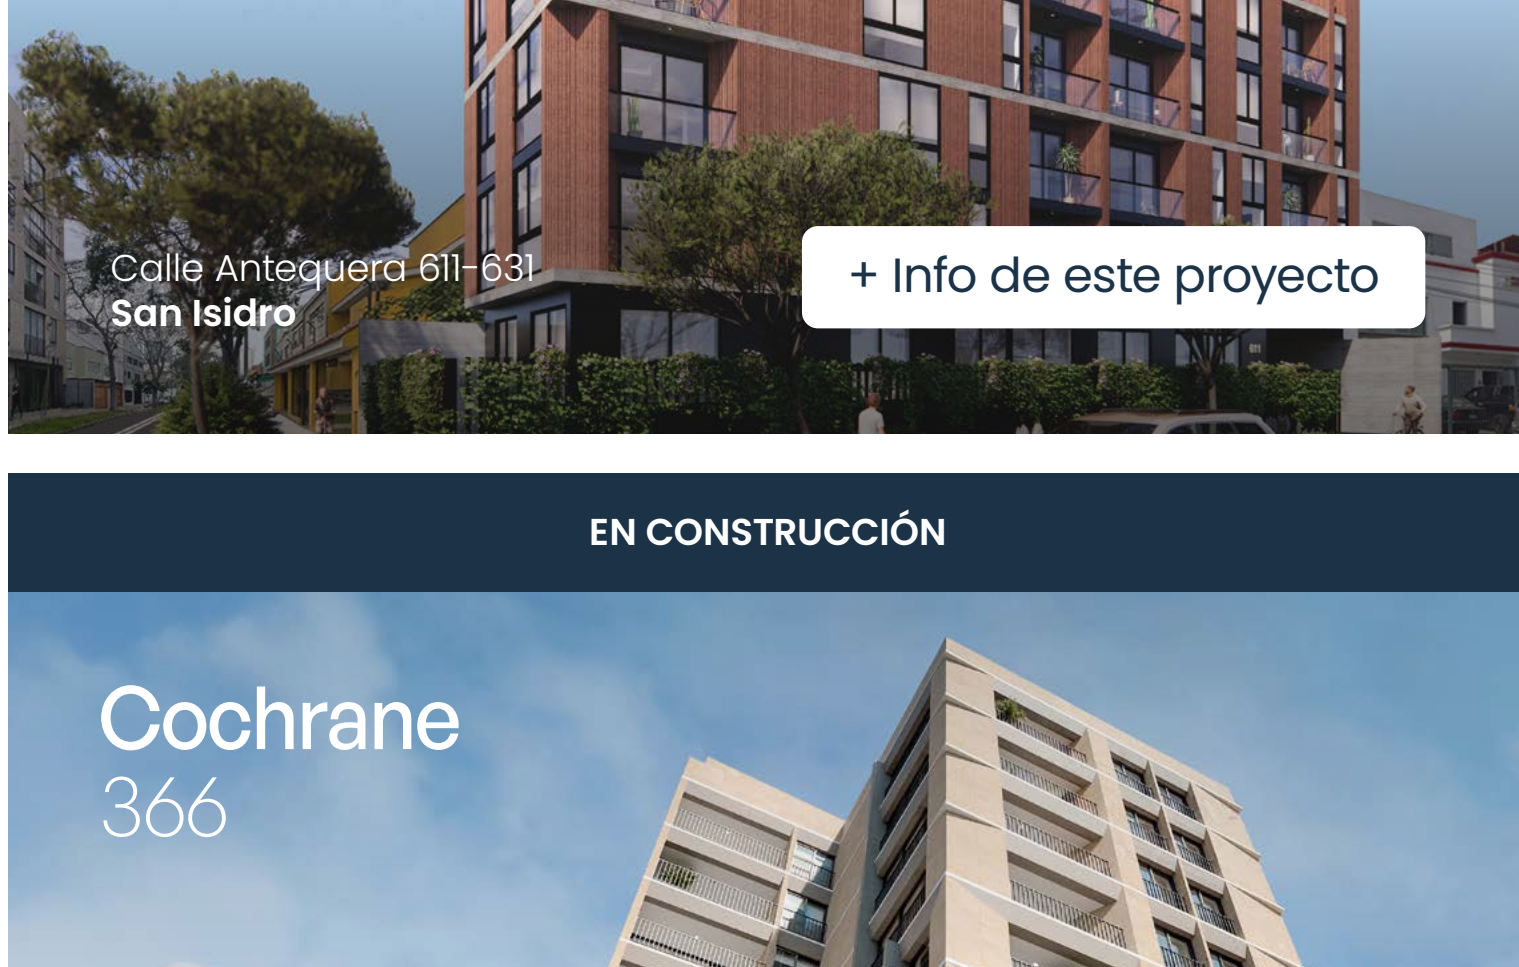

\*IMAGEN REFERENCIAL



\*IMAGEN REFERENCIAL

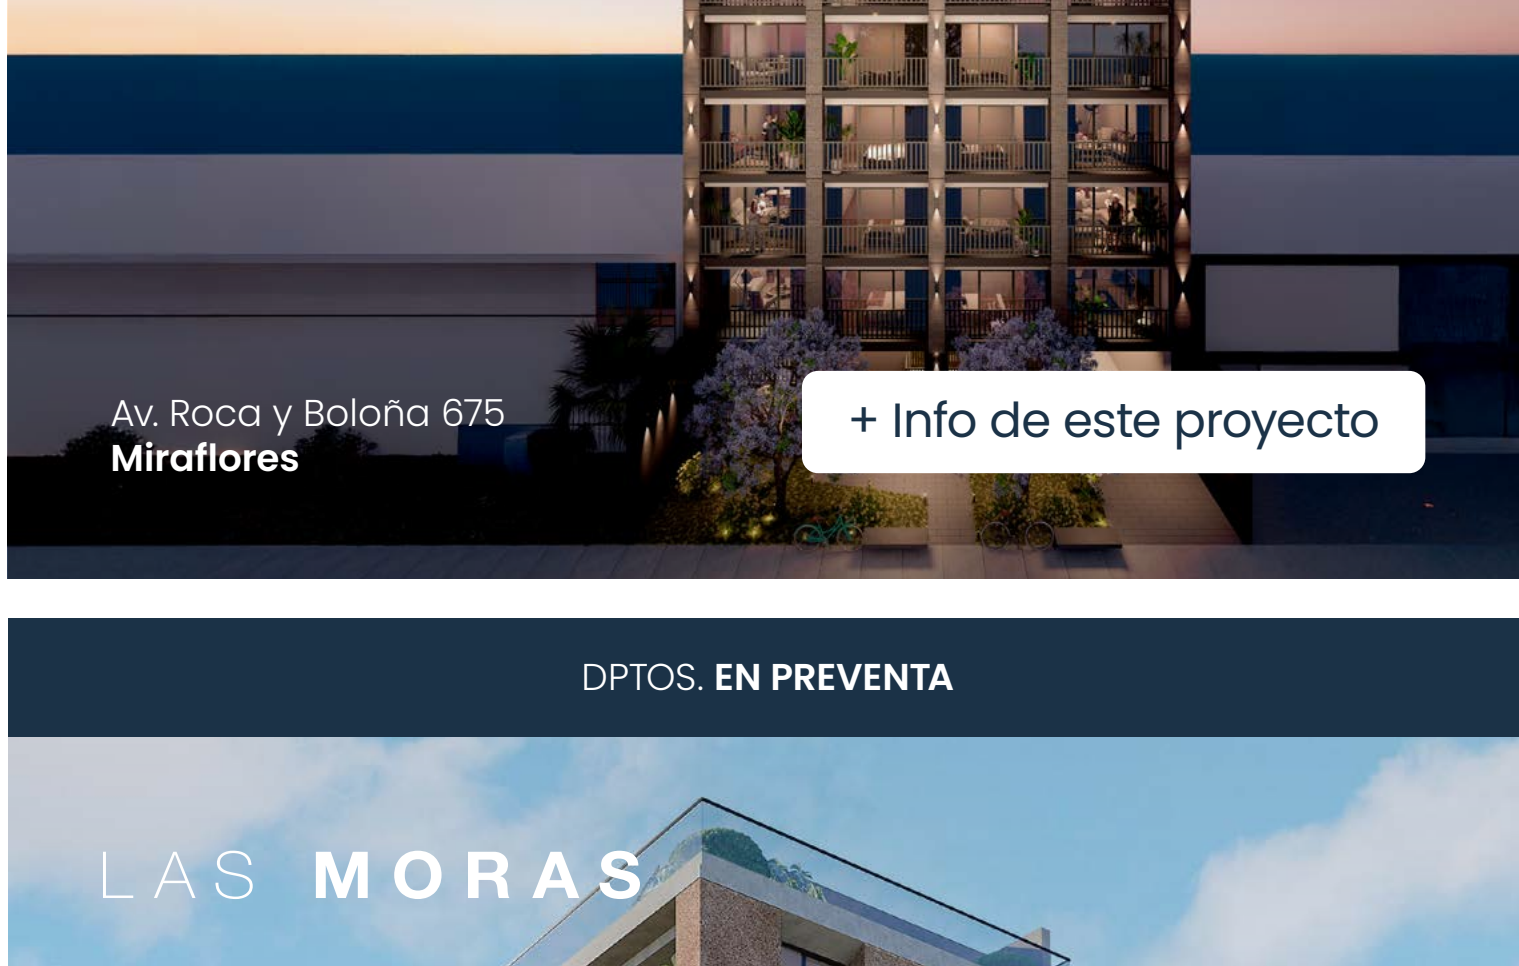

\*IMAGEN REFERENCIAL

*Solo queda 1 departamento disponible en este edificio boutique de 10 familias.*

DEPARTAMENTO <b>S02</b>	TIPO: Flat	ÁREA TECHADA: 108 m <sup>2</sup>	ÁREA TOTAL: 174 m <sup>2</sup>
----------------------------	---------------	-------------------------------------	-----------------------------------




- 1. Sala - Comedor
- 2. Baño secundario
- 3. Dormitorio 2
- 4. Patio
- 5. Dormitorio 3 + baño
- 6. Cocina
- 7. Dormitorio principal + Walk in closet + Baño



*Otros proyectos disponibles*


PRÓXIMA ENTREGA

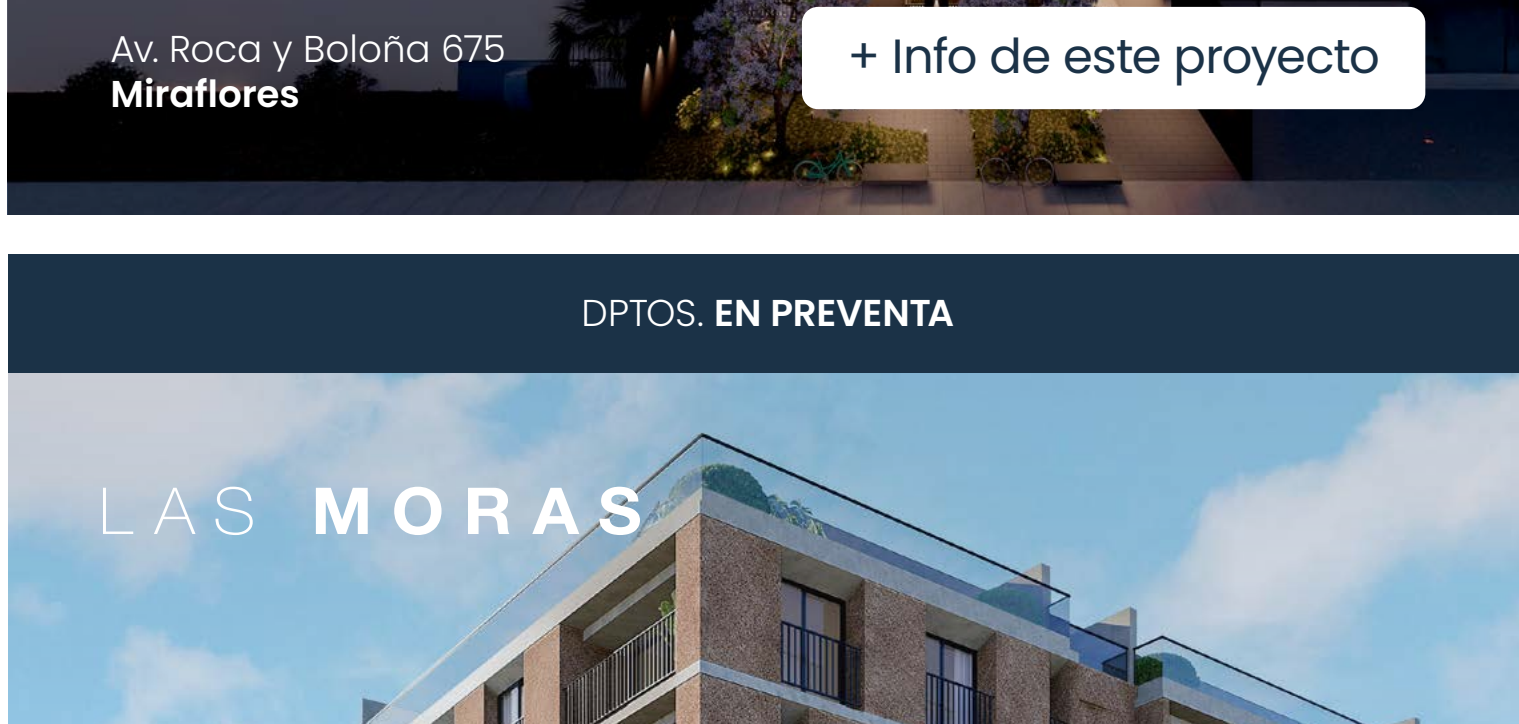

**TWO flex ONE**  
Calle Antequera 611-631  
San Isidro

+ Info de este proyecto

EN CONSTRUCCIÓN

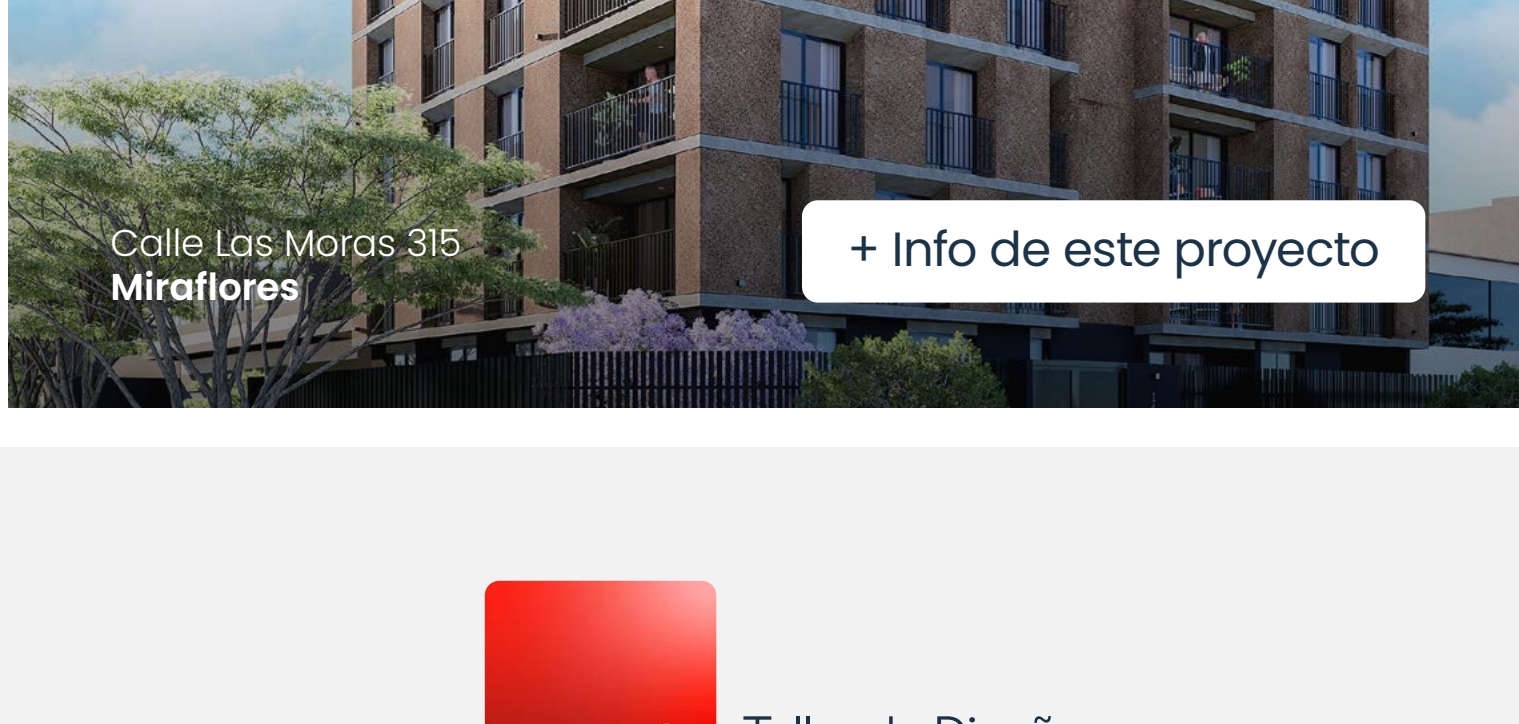

**Cochrane 366**  
Calle Lord Cochrane 366  
Miraflores

+ Info de este proyecto


DPTOS. EN PREVENTA



**BOLOÑA 675**  
Av. Roca y Boloña 675  
Miraflores

+ Info de este proyecto

DPTOS. EN PREVENTA

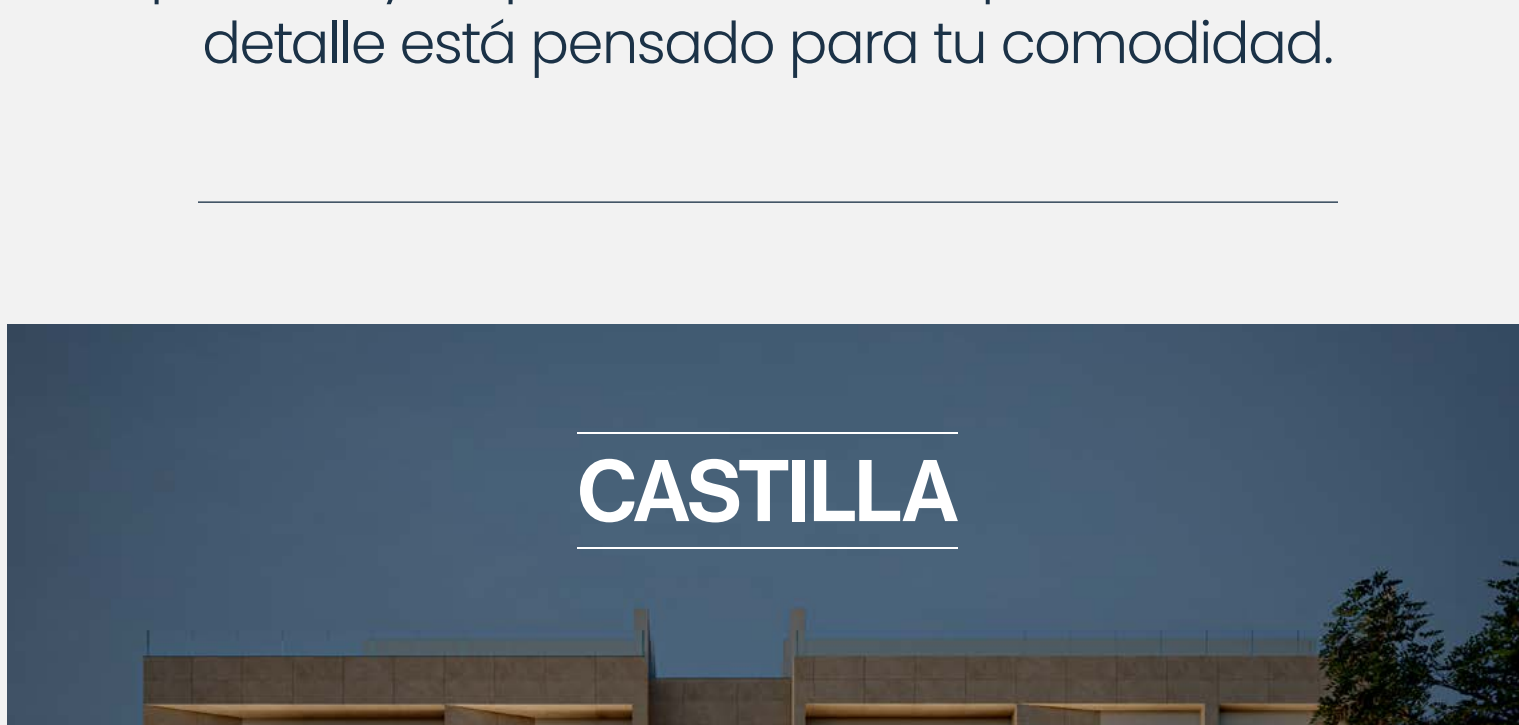

**LAS MORAS**  
Calle Las Moras 315  
Miraflores

+ Info de este proyecto



Taller de Diseño Constructivo

*Somos líderes en diseño y construcción en La Aurora.*

Nuestros proyectos rodeados de parques y colegios garantizan seguridad y valorización.

Con 13 años de experiencia, acabados de primera y arquitectura contemporánea, cada detalle está pensado para tu comodidad.

## CASTILLA



*¿Listo para vivir en tu nuevo hogar?*

Contacta a Carmelina

Contacta a Fabiola

DISEÑA, CONSTRUYE Y COMERCIALIZA:



Taller de Diseño Constructivo

Síguenos en redes

Visita nuestra web